



# План на отм. 0.000

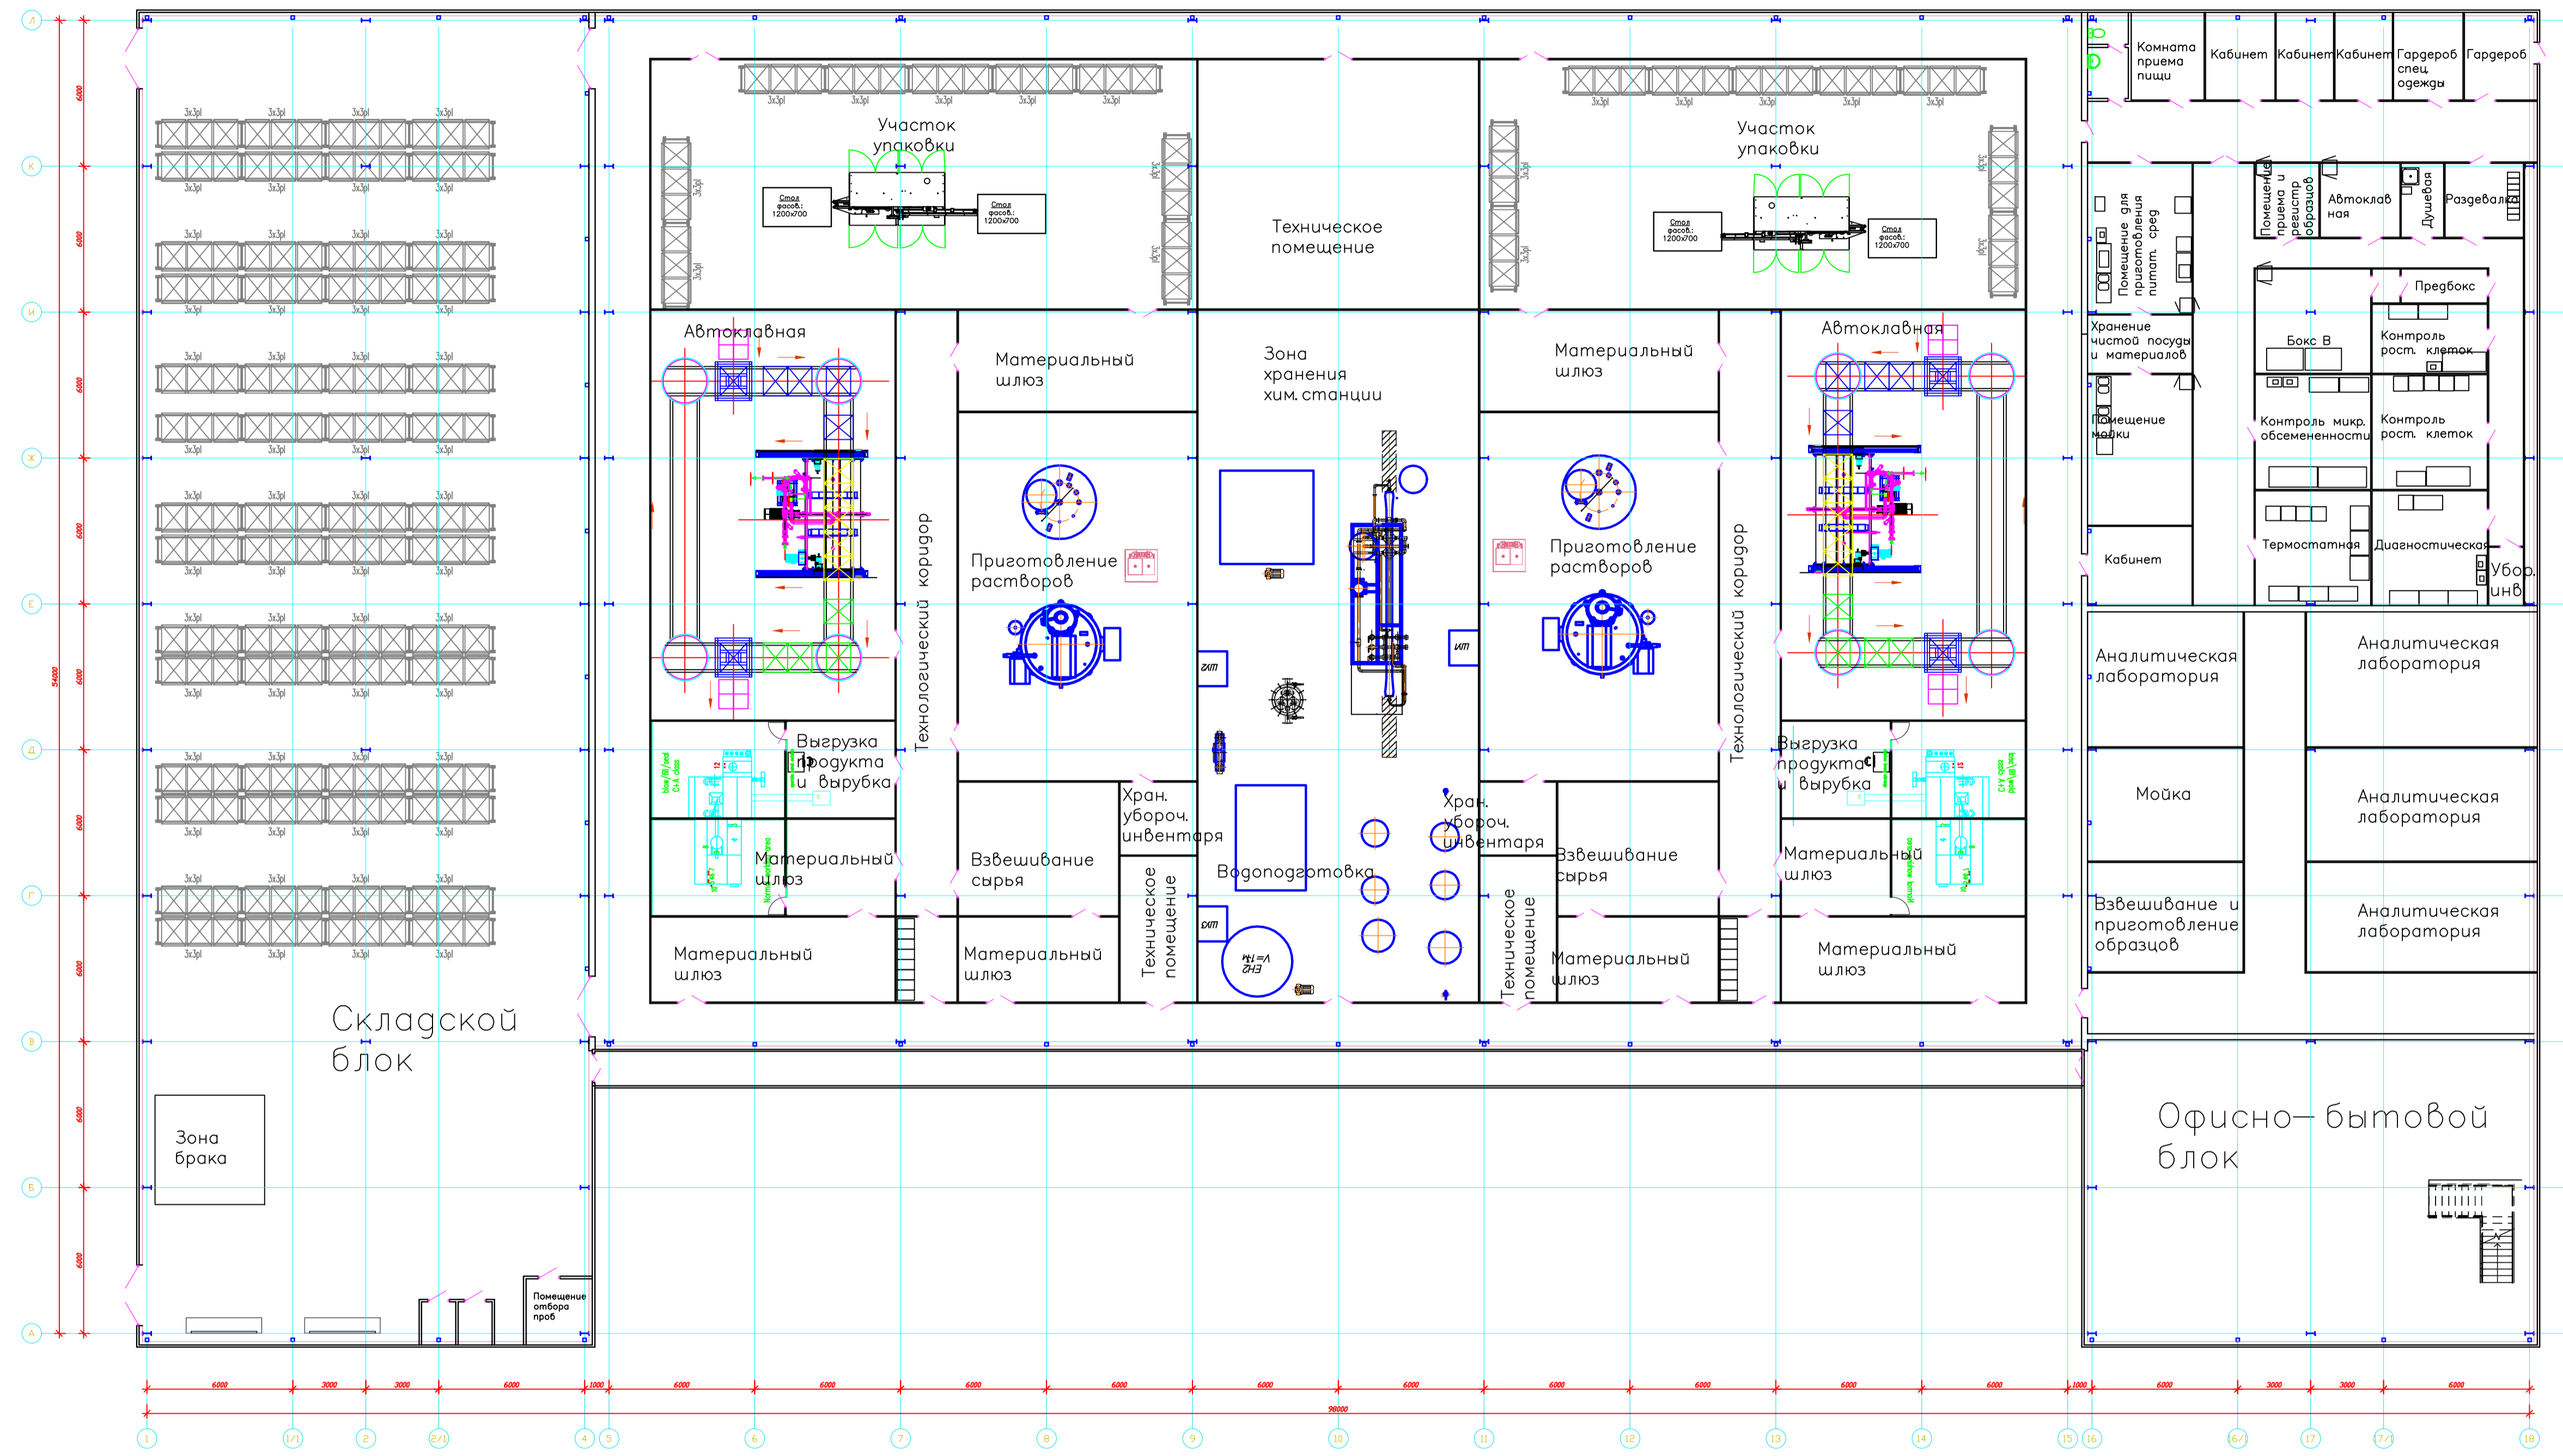

Составлена	
Инв. № табл.	
Подпись и дата	
Взам. инв. №	

02042014-КП/14-1-ТХ					
Изм.	Кол. уч.	Лист	№ док.	Подп.	Дата
Разработал	Фролкин				
Проверил	Щакоб				
План 1 этажа на отм. 0.000			Стадия	Лист	Листов
Планировочные решения			КП	1	
			ООО "МФарм"		
Копировал			Формат А1		

# План на отм. 4.000

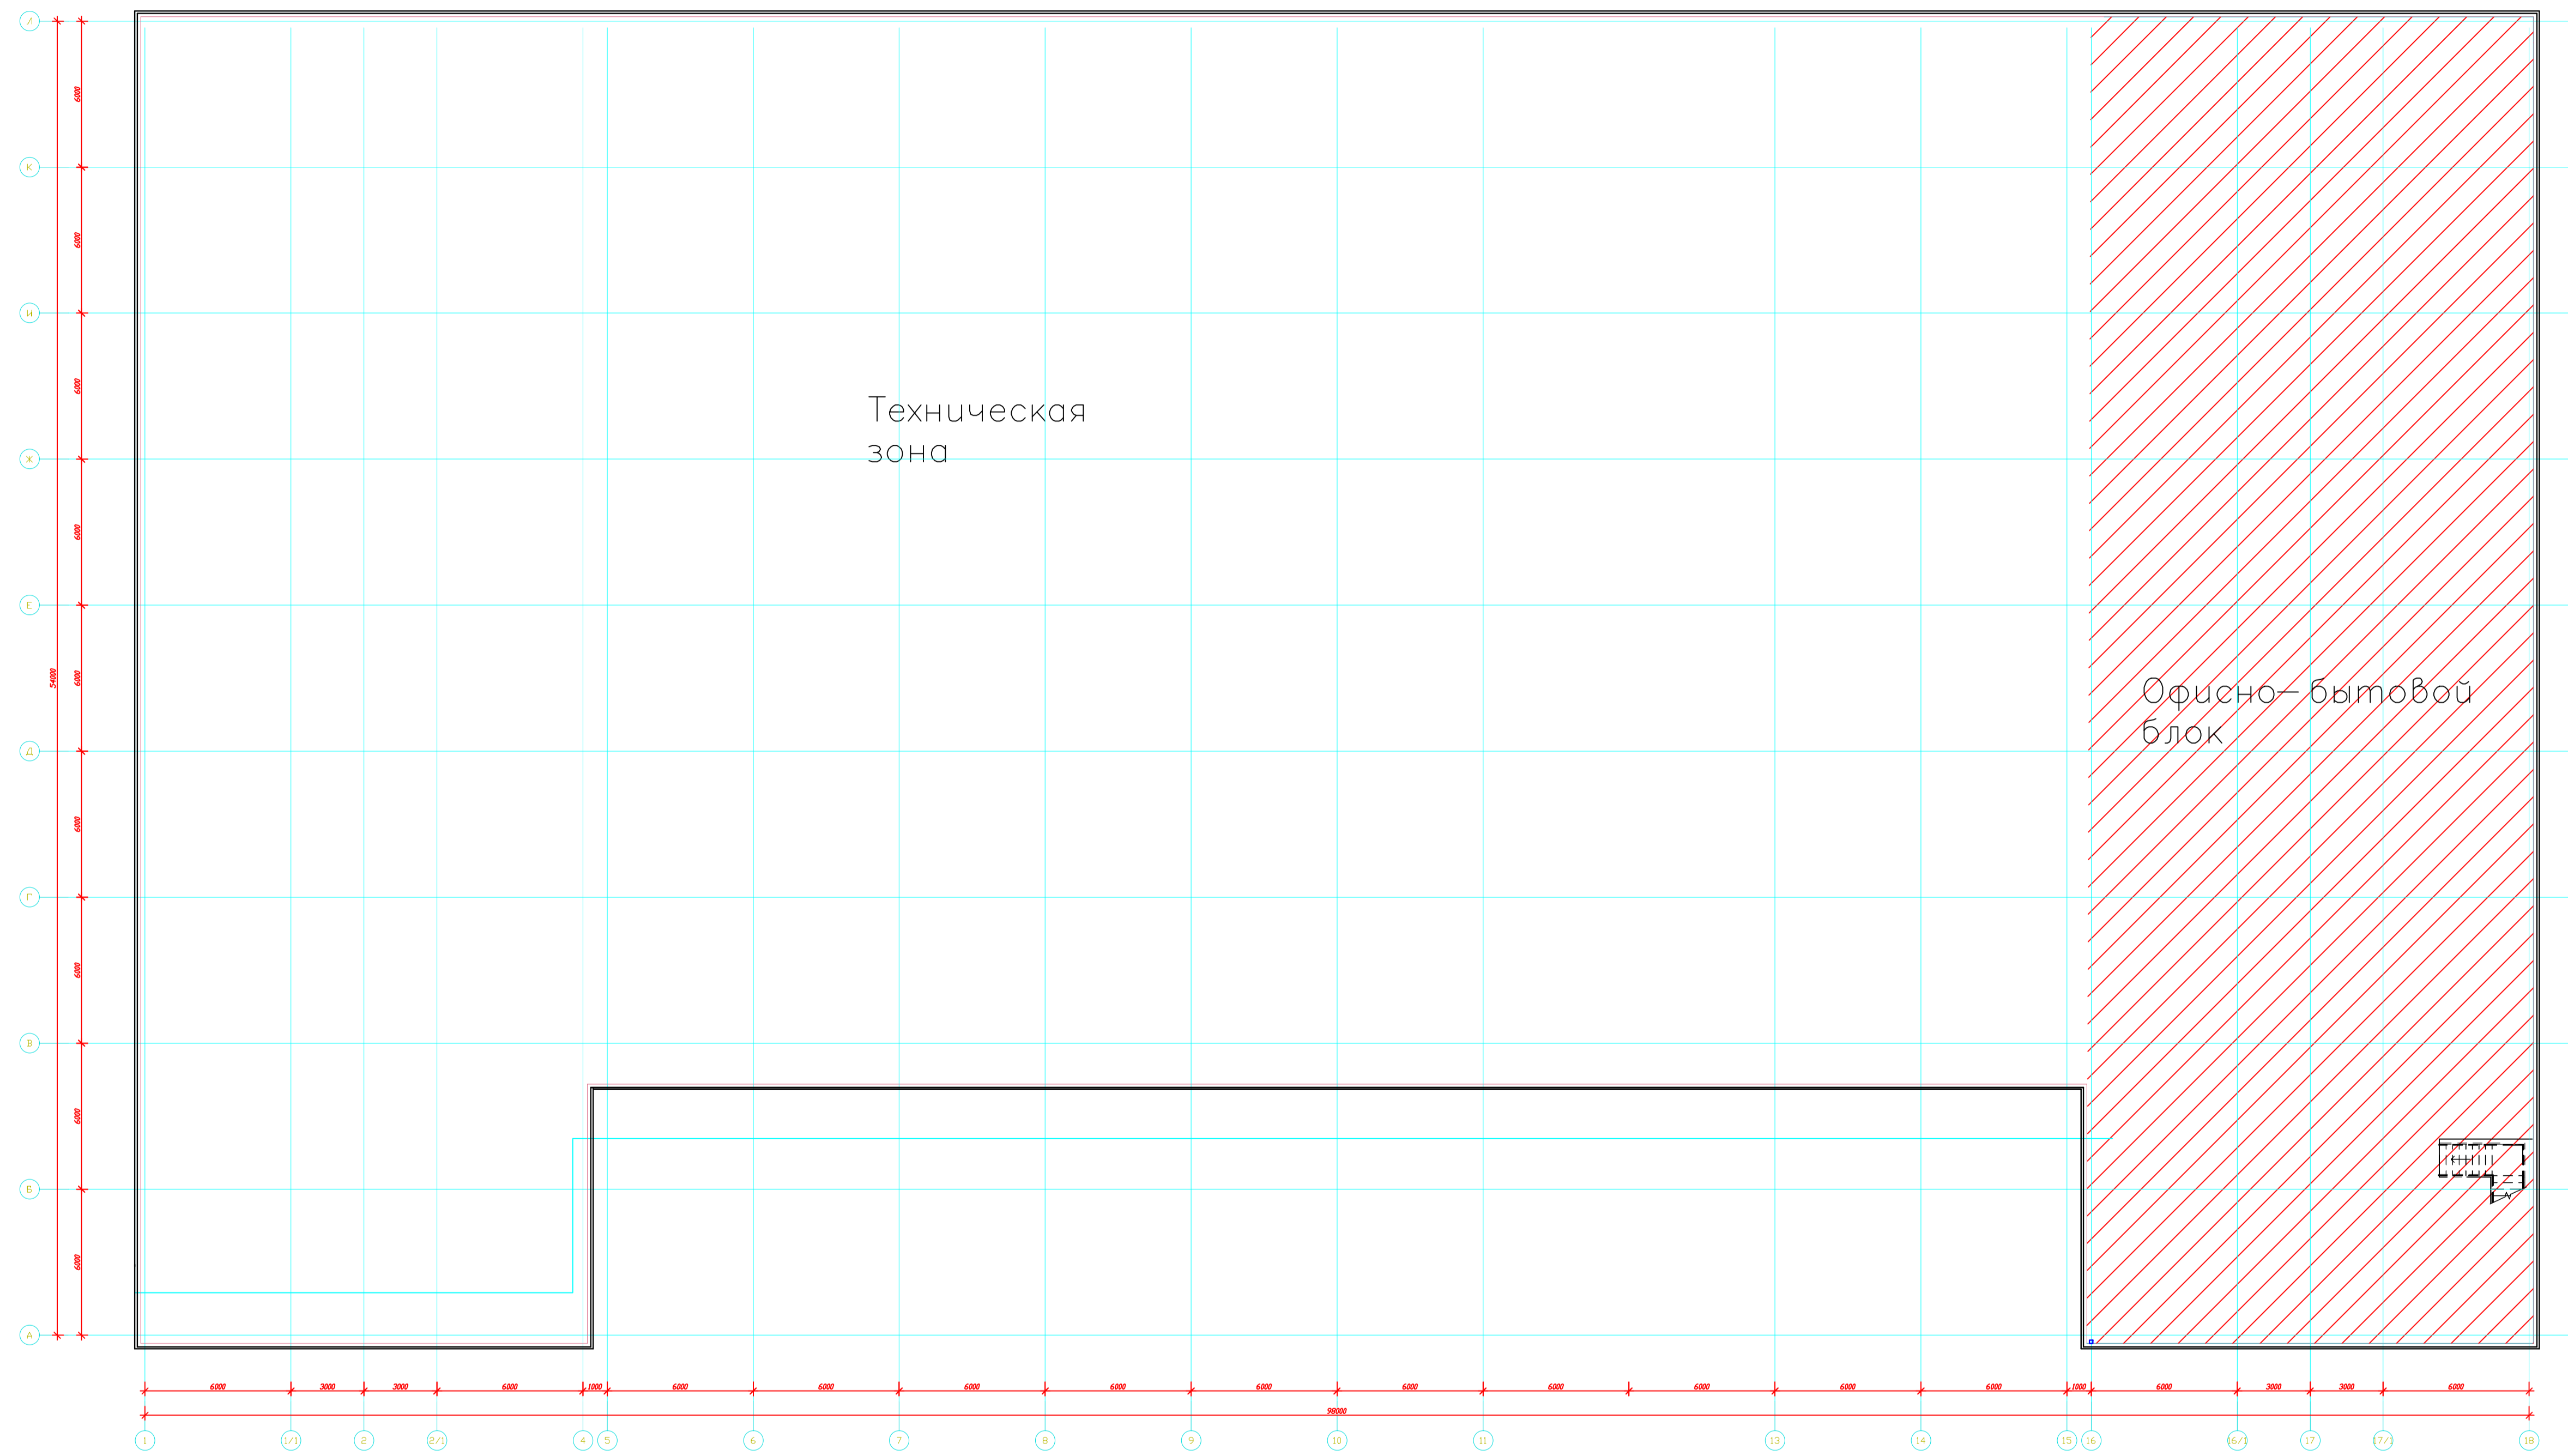


Составлена	
Изм. №	
Инв. № подл.	
Подпись и дата	
Взам. инв. №	

						02042014-КП/14-1-ТХ			
Изм.	Кол. уч.	Лист	№ док.	Подп.	Дата				
Разработал	Фролкин					План 2 этажа на отм. 4.000	Стадия	Лист	Листов
Проверил	Щакоб					КП	2		
Планировочные решения							ООО "МФарм"		
Копировал							Формат А1		



# План на отм. 0.000

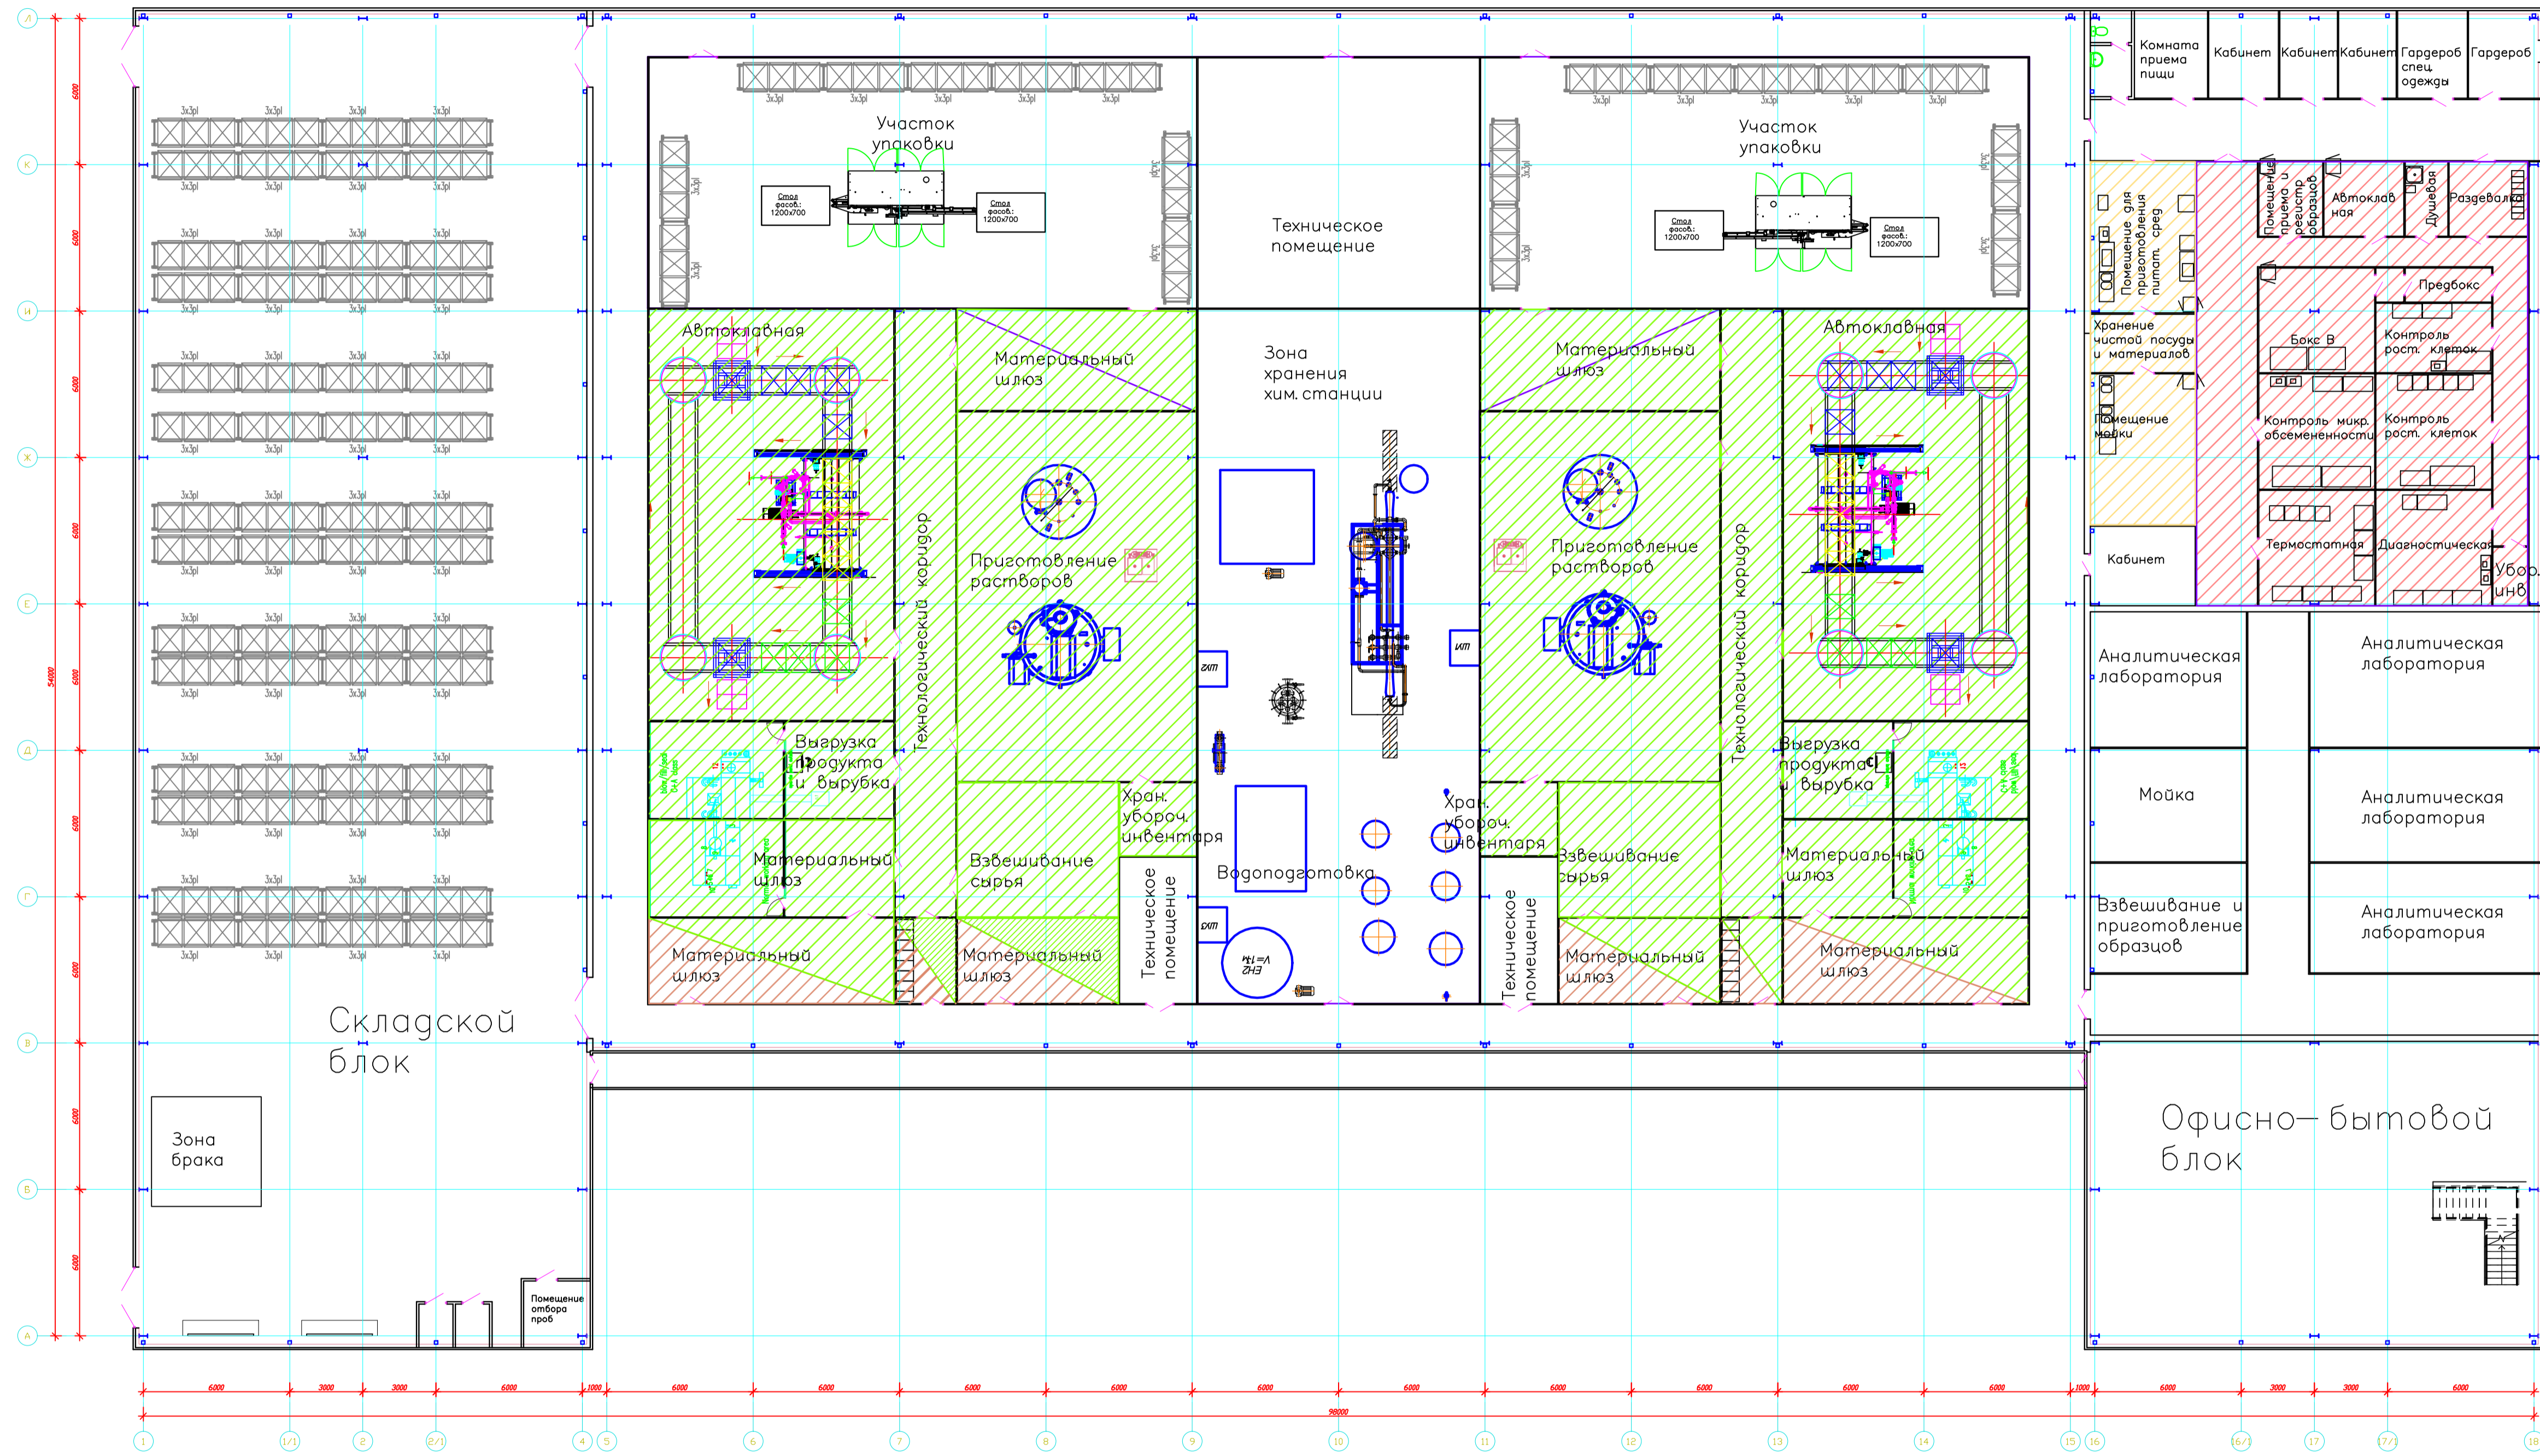

- Условные обозначения
- Класс 5 ИСО (зона А)
  - Класс 6 ИСО (зона В)
  - Класс 7 ИСО (зона С)
  - Класс 8 ИСО (зона D)
  - Класс 9 ИСО (зона К)
  - чистая зона (зона D)
  - "заразная" зона (зона С)

Составлена		Взам. инв. №	
Инв. № подл.	Подпись и дата	Изм. №	Дата

02042014-КП/14-1-ТХ			
Изм.	Кол. уч.	Лист	№ док.
Разработал	Проверил	Исполн.	Дата
Фролкин	Щакоф		
План 1 этажа на отм. 0.000			
Этадия		Лист	Листов
		КП	3
Планировочные решения. Классы чистоты			
ООО "МФарм"			